ΕΦΗΜΕΡΙΔΑ ΤΗΣ ΚΥΒΕΡΝΗΣΕΩΣ

ΤΗΣ ΕΛΛΗΝΙΚΗΣ ΔΗΜΟΚΡΑΤΙΑΣ

23 Φεβρουαρίου 2018 | ΤΕΥΧΟΣ ΤΕΤΑΡΤΟ | Αρ. Φύλλου **94**

ΠΕΡΙΕΧΟΜΕΝΑ

ΑΠΟΦΑΣΕΙΣ

ΑΠΟΦΑΣΕΙΣ

Αριθμ. 23032 (1)

Ανάκληση της υπ’ αριθμ. 7702/3-10-1977 (ΦΕΚ 403/20-10-1977/τ.Δ΄) απόφασης Νομάρχη Γρεβενών περί κήρυξης έκτασης ως αναδασωτέας Ν. Γρεβενών και άρση της αναδάσωσης.

Ο ΣΥΝΤΟΝΙΣΤΗΣ ΑΠΟΚΕΝΤΡΩΜΕΝΗΣ ΔΙΟΙΚΗΣΗΣ ΗΠΕΙΡΟΥ – ΔΥΤΙΚΗΣ ΜΑΚΕΔΟΝΙΑΣ

Έχοντας υπόψη:

1. Τις διατάξεις:

1.1.Του άρθρ. 1 του ν. 2503/1997 «Διοίκηση, οργάνωση, στελέχωση της Περιφέρειας, ρύθμιση θεμάτων για την Τοπική Αυτοδιοίκηση και άλλες διατάξεις».

1.2. Του άρθρ.280 του ν. 3852/2010 (ΦΕΚ 87/τ.Α΄/7-6-2010) «Νέα Αρχιτεκτονική της Αυτοδιοίκησης και της Αποκεντρωμένης Διοίκησης - Πρόγραμμα Καλλικράτης».

1.3. Του π.δ. 141/27-12-2010 (ΦΕΚ 234/τ.Α΄/27-12-2010) «Οργανισμός της Αποκεντρωμένης Διοίκησης Ηπείρου – Δυτικής Μακεδονίας», όπως τροποποιήθηκε με το άρθρο 92 του ν. 4446/2016 (ΦΕΚ 240/τ.Α΄/22-12-2016) «Πτωχευτικός Κώδικας, Διοικητική Δικαιοσύνη, Τέλη Παράβολα, Οικειοθελής αποκάλυψη φορολογητέας ύλης παρελθόντων ετών, Ηλεκτρονικές συναλλαγές, τροποποιήσεις του ν. 4270/2014 και λοιπές διατάξεις».

1.4. Του ν. 2647/1998 (ΦΕΚ 237/τ.Α΄) «Μεταβίβαση αρμοδιοτήτων στις Περιφέρειες και την Αυτοδιοίκηση και άλλες διατάξεις».

1.5. Τις διατάξεις παρ. 1 αρθρ. 28 του ν. 4325/2015 «Εκδημοκρατισμός της Διοίκησης- Καταπολέμηση Γραφειοκρατίας και Ηλεκτρονική Διακυβέρνηση, Αποκατάσταση αδικιών και άλλες διατάξεις».

1.6. Την με αριθμ. 272961/26-4-1982 κοινή υπουργική απόφαση του Υπ. Προεδρίας και Γεωργίας περί «αναμόρφωσης συλλογικών οργάνων γνωμοδοτικής και αποφασιστικής αρμοδιότητας του Υπ. Γεωργίας», όπως τροποποιήθηκε και συμπληρώθηκε με την αριθμ. 347624/21-10-1982 κοινή υπουργική απόφαση (ΦΕΚ 841/τ.Β΄).

1.7. Του ν. 998/1979 «Περί προστασίας δασών και δασικών εν γένει εκτάσεων της χώρας» και συγκεκριμένα τις διατάξεις της παρ. 3 του άρθρου 44, όπως τροποποιήθηκε με τις διατάξεις του άρθρου 35 του ν. 4280/2014 και ισχύει σήμερα.

1.8. Την υπ’ αριθμ.160417/1180/8-7-1980 δ/γή του Υπ. Γεωργίας, την υπ’ αριθ. 86004/1637/04-06-1987 διαταγή του Υπουργείου Γεωργίας σύμφωνα με την οποία έγινε αποδεκτή η υπ’ αριθ. 417/1987 γνωμοδότηση των Προϊσταμένων Νομικών Διεύθυνσεων της Διοίκησης, την υπ’ αριθμ. 88872/573/19-2-2002 δ/γή του Υπ. Γεωργίας και την υπ’ αριθ. 97870/2248/7-5-2009 διαταγή του Υπ. Αγροτικής Ανάπτυξης και Τροφίμων.

2.Την υπ’ αριθ. 7702/3 – 10 - 1977 (ΦΕΚ 403/20-10-1977 τΔ) απόφαση Νομάρχη Γρεβενών περί κήρυξης έκτασης ως αναδασωτέας Ν. Γρεβενών .

3. Την αριθμ. 13912/15-5-2017 απόφαση του Υπουργού Εσωτερικών (ΦΕΚ 250/τ.Υ.Ο.Δ.Δ./26-5-2017) με την οποία διορίστηκε Συντονιστής της Αποκεντρωμένης Διοίκησης Ηπείρου – Δυτικής Μακεδονίας ο Μιχελάκης Βασίλειος του Πολυκάρπου.

4. Το αριθμ. 18347/6-2-2018 έγγραφο της Διεύθυνσης Δασών Γρεβενών, αποφασίζουμε:

Ανακαλούμε την υπ’ αριθμ. 7702/3-10-1977 (ΦΕΚ 403/20-10-1977/τ.Δ΄) απόφαση Νομάρχη Γρεβενών περί κήρυξης ως αναδασωτέας έκτασης εμβαδού 3,6 στρεμμάτων στη θέση «Σκούρτζια» του δημοσίου δάσους Σαμαρίνας περιοχής Διευθύνσεως Δασών Γρεβενών, και αίρουμε την αναδάσωση στο σύνολο της έκτασης, σύμφωνα με τις διατάξεις της παρ. 3 του άρθρου 44 του ν. 998/1979, όπως τροποποιήθηκε με τις διατάξεις του άρθρου 35 του ν. 4280/2014 και ισχύει σήμερα, λόγω του ότι επιτεύχθηκε ο σκοπός της κήρυξης (πραγματική αιτία) Η διαχείριση της αναδασωθείσας ανωτέρω έκτασης θα γίνεται σύμφωνα με τις διατάξεις της δασικής νομοθεσίας.

Με την απόφαση αυτή δεν προκαλείται δαπάνη σε βάρος του κρατικού προϋπολογισμού.

Η απόφαση αυτή να δημοσιευθεί στην Εφημερίδα της Κυβερνήσεως.

Ο Συντονιστής Αποκεντρωμένης Διοίκησης

ΒΑΣΙΛΕΙΟΣ ΠΟΛ. ΜΙΧΕΛΑΚΗΣ

Αριθμ. 21280 (2)

Επανακαθορισμός των ορίων της όχθης, στην περιοχή από Αγ. Νικόλαο Κοπάνων έως Πέραμα στη λίμνη Παμβώτιδα Ν. Ιωαννίνων.

ΟΣΥΝΤΟΝΙΣΤΗΣ ΑΠΟΚΕΝΤΡΩΜΕΝΗΣ ΔΙΟΙΚΗΣΗΣ ΗΠΕΙΡΟΥ - ΔΥΤΙΚΗΣ ΜΑΚΕΔΟΝΙΑΣ

Έχοντας υπόψη:

1. Τις διατάξεις του άρθρου 5 του ν. 3200/1955 «Περί διοικητικής αποκέντρωσης», όπως αυτές τροποποιήθηκαν και ισχύουν σήμερα με τα ν.δ. 532/1970, β.δ. 704/1970, β.δ. 705/1970, β.δ. 192/1972, π.δ. 71/84, π.δ. 347/1986, ν. 2026/1992, π.δ. 97/1993 .

2. Τις διατάξεις του άρθρου 19 παρ. 5α του ν. 2344/1995, του άρθρου 52 παρ. 6 του ν. 2218/1994, του άρθρου 4 παρ. 7 του ν. 2240/1994, δυνάμει των οποίων αρμοδιότητες του Υπουργού Οικονομικών που είχαν μεταβιβασθεί στους Νομάρχες, ανήκουν στον Περιφερειακό Διευθυντή, σε συνδυασμό με αυτές του άρθρου 14 παρ. 2 του ν. 2399/1996 με τις οποίες προβλέπεται η κατάργηση των θέσεων των Περιφερειακών Διευθυντών, οι αρμοδιότητες πλέον του οποίου περιήλθαν στο Γενικό Γραμματέα της Περιφέρειας.

3. Τις διατάξεις του τέταρτου εδαφίου της παρ. 2 του άρθρου 1 και της παραγράφου 6 του ίδιου άρθρου του ν. 2503/1997 «Διοίκηση, οργάνωση, στελέχωση της Περιφέρειας, ρύθμιση θεμάτων για την Τοπική Αυτοδιοίκηση και άλλες διατάξεις» (ΦΕΚ 107/τ.Α΄), σύμφωνα με τις οποίες οι Περιφερειακές Υπηρεσίες του Υπουργείου Οικονομικών, που συγκροτούσαν την Περιφερειακή Διοίκηση του Νομού ή της Νομαρχίας, δεν υπήχθησαν στην ενιαία οργανική μονάδα της Περιφέρειας, ούτε καταργήθηκαν αλλά αποτελούν από 1-9-1997, Υπηρεσίες του Υπουργείου Οικονομικών.

4. Το αριθμ. 28979/31-7-1997 έγγραφο της Διεύθυνσης Διοίκησης του Υπουργείου Εσωτερικών, Δημόσιας Διοίκησης και Αποκέντρωσης σύμφωνα με το οποίο οι αρμοδιότητες του Γενικού Γραμματέα της Περιφέρειας σε θέματα Υπηρεσιών του Υπουργείου Οικονομικών, μεταφέρονται από 1-9-1997 στον Υπουργό Οικονομικών.

5. Τις διατάξεις της παρ. 21 του άρθρου 46 του ν. 3220/2004 (ΦΕΚ 15/τ.Α΄/28-1-2004) δυνάμει των οποίων από 10-4-2004 αρμοδιότητες του Υπουργού Οικονομίας και Οικονομικών οι οποίες ανήκαν ή είχαν μεταβιβασθεί στους Νομάρχες μέχρι την έναρξη λειτουργίας των Νομαρχιακών Αυτοδιοικήσεων και αφορούν θέματα των Υπηρεσιών του Υπουργείου Οικονομίας και Οικονομικών, που εξαιρέθηκαν από την κατάργηση με τις διατάξεις της παρ. 2 του άρθρου 39 του ν. 2218/1994, περιέρχονται στο Γενικό Γραμματέα της Περιφέρειας, εκτός των θεμάτων των Υ.Δ.Ε.

6. Την αριθμ. 1063649/790/Α0006/3-8-2004 απόφαση του Υπουργού Οικονομίας και Οικονομικών «Καταγραφή - διοικητική κωδικοποίηση των αρμοδιοτήτων σε θέματα Υπηρεσιών του Υπουργείου Οικονομίας και Οικονομικών, που περιέρχονται στους Γενικούς Γραμματείς Περιφερειών κατά τις διατάξεις της παρ. 21 του άρθρου 46 του ν. 3220/2004» (ΘΕΜΑΤΑ ΔΗΜΟΣΙΑΣ ΠΕΡΙΟΥΣΙΑΣ ΚΑΙ ΑΠΑΛΛΟΤΡΙΩΣΕΩΝ) παρ. μβ «Επικύρωση της έκθεσης μετά του διαγράμματος της Επιτροπής καθορισμού των ορίων αιγιαλού, παραλίας και παλαιού αιγιαλού (παρ. 5 του άρθρου 5 του ν. 2971/2001»).

7. Τις διατάξεις του ν. 3852/2010 «Νέα Αρχιτεκτονική της Αυτοδιοίκησης και της Αποκεντρωμένης Διοίκησης - Πρόγραμμα Καλλικράτης» (Φ.Ε.Κ. 87/Α΄/7-6-2010).

8. Το αριθμ. 1091016/4012/Β0010/30-6-2010 έγγραφο του Υπουργείου Οικονομικών/Γενική Διεύθυνση Δημ. Περιουσίας και Εθν. Κληροδοτημάτων/Διεύθυνση Δημ. Περιουσίας/Τμήμα Β' (σχετικά με τις αρμοδιότητες των Γενικών Γραμματέων των Περιφερειών επί θεμάτων που σχετίζονται με τον αιγιαλό και την παραλία σύμφωνα με τις διατάξεις του ν. 2971/2001).

9. Την αριθμ. 13912/15-05-2017 απόφαση του Υπουργού Εσωτερικών (ΦΕΚ 250/τ.ΥΟΔΔ/26-05-2017) με την οποία διορίστηκε Συντονιστής της Αποκεντρωμένης Διοίκησης ο Μιχελάκης Βασίλειος του Πολυκάρπου.

10. Το αριθμ. Δ6Α 1022671 ΕΞ2011/10-2-2011 έγγραφο του Υπουργείου Οικονομικών /Γενική Διεύθυνση Διοικητικής Υποστήριξης/Διεύθυνση Οργάνωσης/Τμήματα Α'-Β'.

11. Τις διατάξεις του άρθρου 7Α του ν. 2971/2001 (ΦΕΚ 285/19-12-2001/τ.Α΄) «Αιγιαλός, παραλία και άλλες διατάξεις» που ισχύει, όπως τροποποιήθηκε με τον ν. 4281/2014 και ν. 3986/2011, με τις οποίες ορίζεται ότι: 1) «Σε περίπτωση εσφαλμένου καθορισμού της οριογραμμής αιγιαλού, παραλίας ή παλαιού αιγιαλού, καθώς και μεταβολής της ακτογραμμής λόγω νομίμων τεχνικών έργων ή φυσικών αιτίων, επιτρέπεται ο επανακαθορισμός από την Επιτροπή είτε αυτεπαγγέλτως είτε μετά από αίτηση κάθε ενδιαφερόμενου και προσκόμισης εκ μέρους του, φακέλου με πλήρη στοιχεία που να αποδεικνύουν το σφάλμα του πρώτου καθορισμού στην αρμόδια Κτηματική Υπηρεσία. Για τον επανακαθορισμό εφαρμόζονται οι διατάξεις των παρ. 3 έως 6 του άρθρου 4, του άρθρου 7 και του άρθρου 9.

12. Την αριθμ. 9857/2763/27-05-2011 (ΦΕΚ 221/τ.Δ'/27-6-2011) απόφαση της Γενικής Γραμματέως της Αποκεντρωμένης Διοίκησης Ηπείρου - Δυτικής Μακεδονίας για τον καθορισμό των ορίων της όχθης , παλαιάς όχθης και παρόχθιας ζώνης στην περιοχή από Αγ. Νικόλαο Κοπάνων έως Πέραμα στη Λίμνη Παμβώτιδα και τα κτηματογραφικά-υψομετρικά διαγράμματα κλίμακας 1:1000, με κωδικούς σχεδίων (ΠΑΜΒ-ΤΠΓ-ΟΡΣ-ΟΠΙ) 003 και 004, που τη συνοδεύουν.

13. Την από 14 Νοεμβρίου 2017 Έκθεση της Επιτροπής καθορισμού των ορίων της όχθης, της παλαιάς όχθης και της παρόχθιας ζώνης σύμφωνα με τα άρθρα 3 και 31 του ν. 2971/2001 «Περί αιγιαλού και παραλίας» για τον «Επανακαθορισμό των ορίων της όχθης, στην περιοχή από Αγ. Νικόλαο Κοπάνων έως Πέραμα στη λίμνη Παμβώτιδα Ν. Ιωαννίνων».

14. Το από Νοέμβριο 2017 Διάγραμμα της Δ/νσης Τεχνικών Υπηρεσιών του Δήμου Ιωαννιτών που συνοδεύει την από 14 Νοεμβρίου 2017 Έκθεση της Επιτροπής καθορισμού των ορίων της όχθης, της παλαιάς όχθης και της παρόχθιας ζώνης, σύμφωνα με τα άρθρα 3 και 31 του ν. 2971/2001, το οποίο συντάχθηκε από τον Βασίλειο Τσούρη Τοπογράφο Μηχανικό της Διεύθυνσης Τεχνικών Υπηρεσιών του Δήμου Ιωαννιτών, θεωρήθηκε από τον Προϊστάμενο της Δ/νσης Τεχνικών Υπηρεσιών του Δήμου Ιωαννιτών, Ορέστη Μπρίκο, Πολιτικό Μηχανικό και εγκρίθηκε από την Προϊσταμένη του Τμήματος Μελετών και Εκτέλεσης Έργων του Δήμου Ιωαννιτών, Μαρία Χατζηαντωνίου, Αρχιτέκτονα Μηχανικό στις 10/11/2017 με κωδικούς ΟΡ-1 και ΟΡ-2

15. Τους κτηματολογικούς πίνακες και τα διαγράμματα της διανομής Αγροκτήματος Περάματος έτους 1931.

16. Την εγκεκριμένη μελέτη «Μελέτη Οικονομικής Σκοπιμότητας Αρδευτικών Έργων Πεδιάδος Ιωαννίνων» η οποία εκπονήθηκε από τους μηχανικούς Κ.Μ.Ζέρη -Σ.Α Δάλλα για το Υπουργείο Συντονισμού το έτος 1966.

17. Την Ανασύνταξη Οριστικής Μελέτης Αρδευτικών Έργων Λεκανοπεδίου Ιωαννίνων (Ρυθμιστής Στάθμης Λ. Παμβώτιδας-Υδροληψία εκ. Λ. Παμβώτιδος Αθήνα 1964).

18. Το υπ' αριθ. 1034904/3008/Β0010/16-05-2001 έγγραφο του Υπουργείου Οικονομικών/Γεν. Δ/νση και Εθν. Κληρ/των /Δ/νση Δημ. Περιουσίας/Τμήμα Β' «Σχετικά με τον καθορισμό όχθης, παρόχθιας ζώνης και παλαιάς όχθης της λίμνης Παμβώτιδας».

19. Την αριθμ. 39750/9247/12-07-2012 (ΦΕΚ 492/τ.Δ΄/6-8-2012) απόφαση της Γενικής Γραμματέως της Αποκεντρωμένης Διοίκησης Ηπείρου - Δυτικής Μακεδονίας" Καθορισμός ορίων όχθης, παλαιάς όχθης και παρόχθιας ζώνης στην περιοχή από Πέραμα έως Ντραμπάτοβα στη λίμνη Παμβώτιδα του Δήμου Ιωαννιτών στο Νομό Ιωαννίνων".

20. Την αριθμ. 295/24-02-2006 (ΦΕΚ 196/τ.Δ΄/14-3-2006) απόφαση του Γενικού Γραμματέα Περιφέρειας Ηπείρου, «Καθορισμός ορίων όχθης, παλαιάς όχθης και παρόχθιας ζώνης στη θέση Κωπηλατικές Εγκαταστάσεις στο Ε.ΑΝ.Κ. Ιωαννίνων στη λίμνη Παμβώτιδα, Νομού Ιωαννίνων», αποφασίζουμε:

Επικυρώνουμε την από 14η Νοεμβρίου 2017 Έκθεση της Επιτροπής καθορισμού των ορίων της όχθης, της παλαιάς όχθης και της παρόχθιας ζώνης, σύμφωνα με τα άρθρα 3 και 31 του ν. 2971/2001 «Περί αιγιαλού και παραλίας» (Φ.Ε.Κ 285/τ.Α΄/19-12-2001) «Επανακαθορισμός των ορίων της όχθης, στην περιοχή από Αγ. Νικόλαο Κοπάνων έως Πέραμα στη λίμνη Παμβώτιδα Ν. Ιωαννίνων», καθώς επίσης και το από Νοέμβριο 2017 Διάγραμμα της Διεύθυνσης Τεχνικών Υπηρεσιών του Δήμου Ιωαννιτών, με κωδικούς ΟΡ-1 και ΟΡ-2 , που συνοδεύει την παραπάνω έκθεση και το οποίο συντάχθηκε από τον Βασίλειο Τσούρη Τοπογράφο Μηχανικό της Δ/νσης Τεχνικών Υπηρεσιών του Δήμου Ιωαννιτών, θεωρήθηκε από τον Προϊστάμενο της Δ/νσης Τεχνικών Υπηρεσιών του Δήμου Ιωαννιτών, Ορέστη Μπρίκο, Πολιτικό Μηχανικό και εγκρίθηκε από την Προϊσταμένη του Τμήματος Μελετών και Εκτέλεσης Έργων του Δήμου Ιωαννιτών, Μαρία Χατζηαντωνίου, Αρχιτέκτονα Μηχανικό.

Στο παραπάνω κτηματογραφικό-υψομετρικό διάγραμμα επανακαθορίσθηκε από την αρμόδια Επιτροπή:

Η οριογραμμή της όχθης στην περιοχή από Αγ. Νικόλαο Κοπάνων έως Πέραμα στη λίμνη Παμβώτιδα Ν. Ιωαννίνων με συνεχή κόκκινη πολυγωνική γραμμή και με στοιχεία Κ133, Κ132,.....Κ113, Κ107, Κ106, Κ105,...Κ100, Κ92, Κ91, Κ90,.....Κ74, Κ69, Κ68,......Κ56, Κ56', Κ55', Κ54',Κ48, Κ47, Κ46, Κ45, Κ44, Κ37,....Κ33, Κ30, Κ29, Κ26, Κ25', Κ25,....Κ1.

Η κορυφή Κ1 ταυτίζεται με την κορυφή Κ1 της όχθης όπως αυτή καθορίσθηκε με την υπ' αρ. 39750/9247/12-07-2012 (ΦΕΚ 492/τ.Δ΄/6-8-2012) απόφαση της Γενικής Γραμματέως της Αποκεντρωμένης Διοίκησης Ηπείρου-Δυτ. Μακεδονίας, ενώ η κορυφή Κ133 ταυτίζεται με την κορυφή Κ1 του διαγράμματος που συνοδεύει την υπ' αρ. 295/24-02-2006 (ΦΕΚ 196/τ.Δ΄/14-3-2006) απόφαση του Γενικού Γραμματέα Περιφέρειας Ηπείρου.

Δεν εξαιρούνται υφιστάμενα κτίσματα στην όχθη και την παρόχθια ζώνη.

Οι συντεταγμένες όλων των κορυφών και των τριών οριογραμμών, αναφέρονται στο Γεωδαιτικό Σύστημα Ε.Γ.Σ.Α 87.

Η παρούσα να δημοσιευτεί στην Εφημερίδα της Κυβερνήσεως.

Η απόφαση αυτή να δημοσιευθεί στην Εφημερίδα της Κυβερνήσεως.

Ιωάννινα, 9 Φεβρουαρίου 2018

Ο Συντονιστής Αποκεντρωμένης Διοίκησης

ΒΑΣΙΛΕΙΟΣ ΜΙΧΕΛΑΚΗΣ

ΕΚΘΕΣΗ ΤΗΣ ΕΠΙΤΡΟΠΗΣ
ΤΟΥ ΑΡΘΡΟΥ 3 ΤΟΥ Ν. 2971/2001
ΕΠΑΝΑΚΑΘΟΡΙΣΜΟΥ ΟΡΙΩΝ ΟΧΘΗΣ
στην περιοχή νοτίως ξενοδοχείου

Για τον επανακαθορισμό των ορίων της όχθης στην περιοχή από Αγ. Νικόλαο Κοπάνων έως Πέραμα στη λίμνη Παμβώτιδα Ν. Ιωαννίνων.

Στα Ιωάννινα σήμερα την 14η Νοεμβρίου 2017 ημέρα Τρίτη, οι υπογράφοντες:

1. Βασίλειος Συγκούνας Μηχανικός Τ.Ε/Α', Προϊστάμενος του Β Τμήματος της Περιφερειακής Διεύθυνσης

Δημόσιας Περιουσίας Ηπείρου-Δυτικής Μακεδονίας, ως Αναπλ. Πρόεδρος.

2. Ελένη Ζαφείρη Τοπογράφος Μηχανικός Τ.Ε/Α΄, Προϊστάμενη του Γ΄ Τμήματος της Περιφερειακής Διεύθυνσης Δημόσιας Περιουσίας Ηπείρου - Δυτικής Μακεδονίας, ως μέλος.

3 Σταμάτα Κουμπούρη Αρχιτέκτονας Μηχανικός Π.Ε/Α, Αναπληρώτρια Προϊστάμενη της Διεύθυνσης Περιβάλλοντος και Πολεοδομίας του Δήμου Ιωαννιτών, ως μέλος

4 Σεραφείμ Τσιπέλης Μεταλλειολόγος Μηχανικός Π.Ε/Α', Προϊστάμενος της Διεύθυνσης Περιβάλλοντος και Χωρικού Σχεδιασμού της Αποκεντρωμένης Διοίκησης Ηπείρου - Δυτικής Μακεδονίας, ως μέλος.

5. Λεωνίδας Λώλας, Γεωπόνος Π.Ε/Α', Προϊστάμενος της Διεύθυνσης Αγροτικής Οικονομίας και Κτηνιατρικής ΠΕ Ιωαννίνων της Περιφέρειας Ηπείρου, ως μέλος

6. Αθανάσιος Χαχούλης Πολιτικός Μηχανικός Π.Ε/Α', (με εμπειρία και ειδίκευση στα υδραυλικά έργα), της Τεχνικής Υπηρεσίας του Δήμου Ιωαννιτών Ιωαννίνων, ως μέλος οι οποίοι αποτελούμε την Επιτροπή καθορισμού ορίων αιγιαλού και παράλιας, σύμφωνα με τα άρθρα 3 και 31 του ν. 2971/2001 στο Νομό Ιωαννίνων, η οποία ορίσθηκε με την υπ' αριθμ. οικ. 10621/29-01-2016 απόφαση του ασκούντος καθήκοντα Γενικού Γραμματέα της Αποκεντρωμένης Διοίκησης Ηπείρου - Δυτικής Μακεδονίας και συγκλήθηκε με την αριθμ. 58/25-10-2017 Πρόσκληση της Προέδρου της Επιτροπής, για τον επανακαθορισμό των ορίων της όχθης, στην περιοχή από Αγ. Νικόλαο Κοπάνων εως Πέραμα στη λίμνη Παμβώτιδα Ν. Ιωαννίνων, παρουσία και της Γραμματέως της Επιτροπής Αποστολίας Ντούτση Εφοριακού Π.Ε/Α', υπαλλήλου της Περιφερειακής Διεύθυνσης Δημόσιας Περιουσίας Ηπείρου-Δυτικής Μακεδονίας.

Τα μέλη της επιτροπής αφού έλαβαν υπόψη:

1. Την αριθμ. 45142/4791/10-7-2017 αίτηση του Δήμου Ιωαννιτών με την οποία ζητείται ο επανακαθορισμός μαζί με τα στοιχεία που την συνοδεύουν.

2. Την αριθμ. 73077/7996/30-10-2017 αίτηση του Δήμου Ιωαννιτών με θέμα «Υποβολή συμπληρωματικών στοιχείων για τον επανακαθορισμό της όχθης στην περιοχή του Δ.Κ. Περάματος»

3. Τις διατάξεις του άρθρου 7Α του ν. 2971/2001 (ΦΕΚ 285/19-12-2001/τ.Α΄) «Αιγιαλός, παραλία και άλλες διατάξεις», που ισχύει όπως τροποποιήθηκε με τον ν. 4281/2014 και ν. 3986/2011, με τις οποίες ορίζεται ότι: 1) «Σε περίπτωση εσφαλμένου καθορισμού της οριογραμμής αιγιαλού, παραλίας ή παλαιού αιγιαλού, καθώς και μεταβολής της ακτογραμμής λόγω νομίμων τεχνικών έργων η φυσικών αιτίων, επιτρέπεται ο επανακαθορισμός από την Επιτροπή είτε αυτεπαγγέλτως είτε μετά από αίτηση κάθε ενδιαφερόμενου και προσκόμισης εκ μέρους του, φακέλου με πλήρη στοιχεία που να αποδεικνύουν το σφάλμα του πρώτου καθορισμού στην αρμόδια Κτηματική Υπηρεσία. Για τον επανακαθορισμό εφαρμόζονται οι διατάξεις των παρ. 3 έως 6 του αρθ. 4, του αρθ. 7 και του αρθ. 9 2) Ο επανακαθορισμός της παραλίας, εφόσον συνεπάγεται μείωση της ζωνης παραλίας που είχε αρχικώς καθορισθεί επιτρέπεται μόνο αν δεν έχει συντελεσθεί η σχετική αναγκαστική απαλλοτρίωση." 3) Την περίπτωση 1στ του άρθρου 9 του ν. 2971/2001 (ΦΕΚ 285/19-12-2001/τ.Α').

4. Το άρθρο 1 παρ. 1 του ν. 4258 (ΦΕΚ 94/14-4-2014) «Τα εγγειοβελτιωτικά έργα, όπως αρδευτικές και αποστραγγιστικές τάφροι, δεν περιλαμβάνονται στην έννοια του υδατορέματος».

5. Την αριθμ. 9857/2763/27-05-2011 (ΦΕΚ 221/τ.Δ΄/27-6-2011) απόφαση της Γενικής Γραμματέως Περιφέρειας Ηπείρου για τον καθορισμό των ορίων της όχθης, παλαιάς όχθης και παρόχθιας ζώνης στην περιοχή από Αγ. Νικόλαο Κοπάνων έως Πέραμα στη Λίμνη Παμβώτιδα και τα κτηματογραφικά-υψομετρικά διαγράμματα κλίμακας 1:1000, με κωδικούς σχεδίων (ΠΑΜΒ-ΤΠΓ-ΟΡΣ-ΟΠΙ) 003 και 004, που τη συνοδεύουν.

6. Τους κτηματολογικούς πίνακες και διαγράμματα της διανομής Αγροκτήματος Περάματος έτους 1931.

7. Το αριθμ. 76098/3443/2-8-2017 έγγραφο του Τμήματος της Διεύθυνσης Πολιτικής Γης της Περιφέρειας Ηπείρου στο οποίο αναφέρεται ότι τα τεμάχια 1313 και 1319 Διανομής Αγροκτήματος Περάματος 1931 χαρακτηρίζονται ως αύλακες.

8. Την αριθμ. 77512/25-11-1961 απόφαση Νομάρχη Ιωαννίνων με την οποία μεταβιβάστηκαν στην κοινότητα Περάματος τα αριθμ. 1313, 1314,1315, 1316, 1317, 1319, 1321, 1323, 1333, 1334, 1446 τεμάχια Διανομής Αγροκτήματος Περάματος έτους 1931 που φέρουν το χαρακτηρισμό «αύλακες».

9. Την εγκεκριμένη μελέτη «Μελέτη Οικονομικής Σκοπιμότητας Αρδευτικών Έργων Πεδιάδος Ιωαννίνων» η οποία εκπονήθηκε από τους μηχανικούς Κ.Μ.Ζέρη -Σ.Α Δάλλα για το Υπουργείο Συντονισμού το έτος 1966 στην οποία προβλέπεται ότι «η διατήρησις της στάθμης της λίμνης εις μη απέχοντα αλλήλων σημαντικώς όρια γίνεται δια απ' ευθείας υπερχειλίσεως της Παμβώτιδος προς το πρώην έλος της Λαψίστης μέσω οκτώ οχετών υπό την δημοσία οδόν Ιωαννίνων - Λαρίσης, παρά το χωρίον Πέραμα. Τα εκ των οχετών τούτων υπερχειλίζοντα ύδατα συνελέγοντο υπό παλαιάς υφιστάμενης συλλεκτηρίου τάφρου και ετροφοδοτούν συνεχώς το έλος Λαψίστης. Σήμερον η παλαιά τάφρος έχει διανοιγή εις πολύ μεγαλύτερας διαστάσεις και απάγει τα εξ υπερχειλίσεων ύδατα εις την σήραγγα Λαψίστης».

10. Την Ανασύνταξη Οριστικής Μελέτης Αρδευτικών Έργων Λεκανοπεδίου Ιωαννίνων (Ρυθμιστής Στάθμης Λ. Παμβώτιδας-Υδροληψία εκ. Λ. Παμβώτιδος Αθήνα 1964), σύμφωνα με την οποία κατασκευάσθηκε ο υπερχειλιοτής.

11. Το αριθμ. 53/2 Νοεμβρίου 2017 Πρακτικό της Επιτροπής καθορισμού ορίων αιγιαλού και παραλίας του άρθρου 3 του ν. 2971/2001, σύμφωνα με το οποίο αποφασίστηκε ομόφωνα ο επανακαθορισμός της οριογραμμής της όχθης στην περιοχή από Αγ. Νικόλαο Κοπάνων έως Πέραμα στη λίμνη Παμβώτιδα Ν. Ιωαννίνων, διότι από τα στοιχεία που προσκομίσθηκαν από το Δήμο Ιωαννιτών διαπιστώθηκε σφάλμα κατά τον καθορισμό των ορίων της όχθης, στην περιοχή από Αγ. Νικόλαο Κοπάνων έως Πέραμα στη Λίμνη Παμβώτιδα που κυρώθηκε με την αριθμ. 9857/2763/27-05-2011 (ΦΕΚ 221/τ.Δ΄/27-6-2011) απόφαση της Γενικής Γραμματέως Περιφέρειας

Ηπείρου, λόγω του ότι τα τμήματα με κορυφές: α) Κ112, Κ111, Κ110, Κ109, Κ108, β) Κ99, Κ98, Κ97, Κ96, Κ95, Κ94, Κ93, γ) Κ73, Κ72, Κ71, Κ96, Κ7, δ) Κ43, Κ42, Κ41, Κ40, Κ39, Κ38, ε) Κ32, Κ31, στ) Κ28, Κ27 κατά τον αρχικό καθορισμό αντιμετωπίσθηκαν ως υδάτινο στοιχείο, ενώ αποτελούν τμήματα των αριθμ. 1314, 1315, 1316, 1319 τεμαχίων της Διανομής Αγροκτήματος Περάματος έτους 1931 του Υπουργείου Γεωργίας και συμπεριλαμβάνονται στην εγκεκριμένη Μελέτη Οικ/κής Σκοπιμότητας Αρδευτικών Έργων Πεδιάδος Ιωαννίνων, με σκοπό τη συλλογή των υπερχειλιζόντων υδάτων και την υπαγωγή τους στη σήραγγα Λαψίστης.

Επίσης οι κορυφές Κ55, Κ54, Κ53, Κ52, Κ51, Κ50, Κ49, (θέση υπερχειλιστή) χαράχθηκαν εσφαλμένα, διότι ο υπερχειλιοτής αποτελεί νόμιμα υφιστάμενο έργο και κατασκευάσθηκε επί του αριθμ. 1315 τεμ. Διανομής Περάματος και σύμφωνα με την Ανασύνταξη Οριστικής Μελέτης Αρδευτικών Έργων Λεκανοπεδίου Ιωαννίνων (Ρυθμιστής Στάθμης Λ. Παμβώτιδας-Υδροληψία εκ. Λ.Παμβώτιδος Αθήνα 1964) οπότε και η όχθη έχει μεταβληθεί λόγω νομίμων τεχνικών έργων (άρθ. 7Α του ν. 2971/2001 (ΦΕΚ 285/19-12-2001/τ.Α') «Αιγιαλός, παραλία και άλλες διατάξεις", που ισχύει όπως τροποποιήθηκε με τον Ν. 4281/2014 και Ν. 3986/2011.

12. Το από Νοέμβριο 2017 διάγραμμα της Διεύθυνσης Υπηρεσιών του Δήμου Ιωαννιτών που συντάχθηκε σύμφωνα με το παραπάνω πρακτικό και συνοδεύει τη παρούσα έκθεση, από τον Βασίλειο Τσούρη Τοπογράφο Μηχανικό της Διεύθυνσης Τεχνικών Υπηρεσιών του Δήμου Ιωαννιτών, θεωρήθηκε απο τον Προϊστάμενο της Διεύθυνσης Τεχνικών Υπηρεσιών του Δήμου Ιωαννιτών, Ορέστη Μπρίκο, Πολιτικό Μηχανικό και εγκρίθηκε από την Προϊσταμένη του Τμήματος Μελετών και Εκτέλεσης Έργων του Δήμου Ιωαννιτών, Μαρία Χατζηαντωνίου, Αρχιτέκτονα Μηχανικό στις 10/11/2017.

Επανακαθορίζουμε:

Την οριογραμμή της όχθης στην περιοχή από Αγ. Νικόλαο Κοπάνων έως Πέραμα στη λίμνη Παμβώτιδα Ν Ιωαννίνων (στα τμήματα α, β, γ, δ, ε, στ κα, ζ) με, συνεχή κόκκινη πολυγωνική γραμμή κα, με στοιχεία Κ133, Κ132,.....Κ113, (καταργούνται οι κορυφές Κ112, Κ111, Κ110, Κ109, Κ108) Κ107, Κ106, Κ105,....Κ100, (καταργούνται οι κορυφές Κ99, Κ98, Κ97, Κ96, Κ95, Κ94, Κ93) Κ92, Κ91, Κ90,.....Κ74, (καταργούνται οι κορυφές Κ73, Κ72, Κ71, Κ70) Κ69, Κ68,.....Κ56, Κ56΄, Κ55΄, Κ54', (καταργούνται οι κορυφές Κ55, Κ54, Κ53, Κ52, Κ51, Κ50, Κ49) Κ48, Κ47, Κ46, Κ45, Κ44/(καταργουνται οι κορυφές Κ43, Κ42, Κ41, Κ40, Κ39, Κ38) Κ37,....Κ33, (καταργούνται οι κορυφές Κ32, Κ31) Κ30, Κ29, (καταργούνται οι κορυφές Κ28, Κ27) Κ26, Κ25,.... Κ25,....Κ1, σύμφωνα με το παραπάνω πρακτικό της επιτροπής, που συντάχθηκε μετά απο την ομόφωνη απόφαση των μελών της.


Δεν εξαιρούνται υφιστάμενα κτίσματα στην όχθη και παρόχθια ςωνη.

Οι συντεταγμένες όλων των κορυφών και των τριών οριογραμμών, αναφέρονται στο Γεωδαιτικό Σύστημα Ε.Γ.Σ.Α 87.

Ο Αναπληρωτης Πρόεδρος	ΤΑ ΜΕΛΗ
ΒΑΣΙΛΕΙΟΣ ΣΥΓΚΟΥΝΑΣ	ΕΛΕΝΗ ΖΑΦΕΙΡΗ ΣΤΑΜΑΤΑ ΚΟΥΜΠΟΥΡΗ ΣΕΡΑΦΕΙΜ ΤΣΙΠΕΛΗΣ ΛΕΩΝΙΔΑΣ ΛΩΛΑΣ ΑΘΑΝΑΣΙΟΣ ΧΑΧΟΥΛΗΣ



ΕΘΝΙΚΟ ΤΥΠΟΓΡΑΦΕΙΟ
Για τεχνικούς λόγους στο σχεδιάγραμμα, από το ηλεκτρονικό αρχείο, έγινε σμίκρυνση κατά ποσοστό 32%

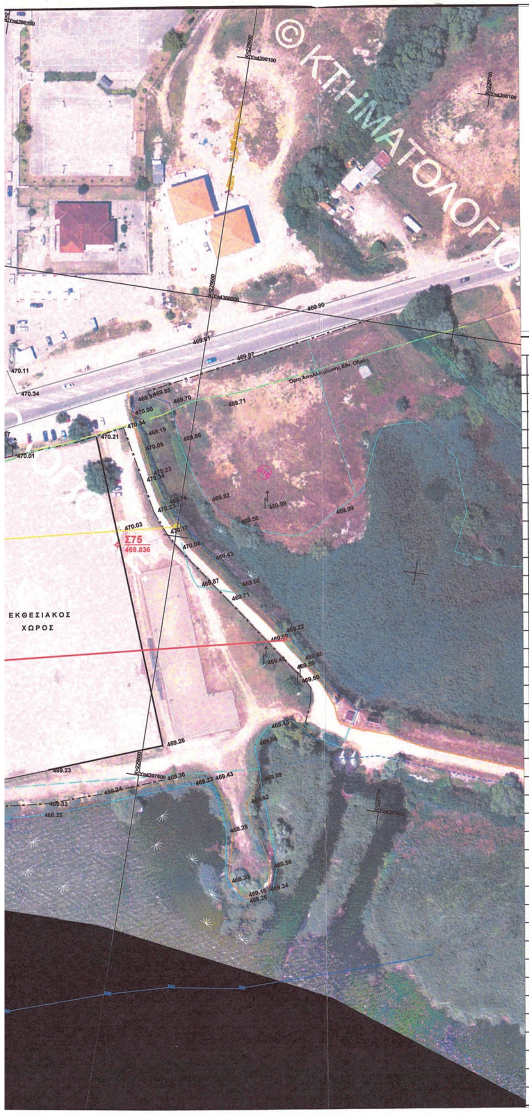

1/Κ: Κεραμοσκεπές
1/Π: Πλακοσκεπές
1/Λ: Λαμαρινοσκεπές

Κολώνα Φωτισμού

Κολώνα ΟΤΕ

Κολώνα ΔΕΗ

S123 / 739.009 Πολυγωνομετρικό Σημείο

T5 / 734.01 Τριγωνομετρικό Σημείο

(400) Κτηματολογικός Αριθμός

Συρματοπερίφραξη

Ξηρολιθιά

Φρύδι Ρέματος

Πόδι Ρέματος

Φρύδι Πρανούς

Πόδι Πρανούς

Οριογραμμές ιδιωτικών Δρόμων

Οριογραμμές Χωμάτινων Δρόμων

Οριογραμμές Ασφαλτοστρωμένων Δρόμων

Γραμμή παλαιάς όχθης

Γραμμή Όχθης

Γραμμή Παρόχθιας Ζώνης


Οριογραμμή Λίμνης Διανομών Αγροκτ/των

Γραμμή Ιδιοκτησιών Αγροκτ/των

Όριο Ιδιοκτησίας

Κύριες Υσοϋψείς (Ισοδιάσταση 1.0μ)

Δευτερεύουσες Υσοϋψείς

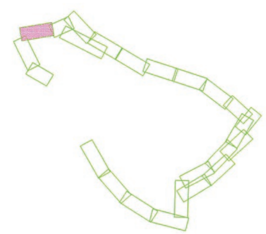

ΠΙΝΑΚΑΣ ΣΥΝΤΕΤΑΓΜΕΝΩΝ ΚΟΡΥΦΩΝ ΟΧΘΗΣ

POINT#	Easting	Northing
K9	229414.135	4397833.957
K82	228751.567	4397622.081
K1	229650.264	4397864.145
K2	229503.658	4397830.894
K3	229481.919	4397827.891
K4	229473.879	4397829.157
K5	229406.498	4397899.724
K6	229393.836	4397898.734
K7	229406.940	4397866.468
K8	229410.573	4397845.562
K10	229400.186	4397818.543
K11	229390.888	4397822.865
K12	229386.963	4397831.250
K13	229383.244	4397833.091
K14	229361.037	4397837.262
K15	229343.372	4397846.974
K16	229340.325	4397847.911
K17	229301.475	4397848.602
K18	229281.415	4397833.532
K19	229238.204	4397826.225
K20	229224.646	4397829.780
K21	229214.709	4397828.335
K22	229212.853	4397828.727
K23	229205.854	4397832.728
K24	229181.896	4397842.985
K25	229174.403	4397845.139
K25΄	229162.921	4397842.799
K26	229149.394	4397838.286
K29	229141.290	4397835.607
K30	229114.128	4397825.086
K33	229105.175	4397820.881
K34	229095.612	4397816.137
K35	229092.606	4397805.836
K36	229073.146	4397788.568
K37	229050.823	4397797.160
K44	229010.035	4397782.624
K45	229006.563	4397755.065
K46	228993.232	4397753.252
K47	228983.615	4397750.730
K48	228970.409	4397741.738

ΠΙΝΑΚΑΣ ΣΥΝΤΕΤΑΓΜΕΝΩΝ ΚΟΡΥΦΩΝ ΟΧΘΗΣ

POINT#	Easting	Northing
K54΄	228958.087	4397719.911
K55΄	228952.620	4397709.892
K56΄	228941.588	4397715.892
K56	228938.122	4397714.188
K57	228939.110	4397708.390
K58	228942.883	4397703.626
K59	228943.553	4397699.681
K60	228943.317	4397697.912
K61	228939.836	4397696.753
K62	228929.272	4397695.551
K63	228915.227	4397695.446
K64	228909.825	4397692.812
K65	228900.186	4397690.123
K66	228884.400	4397687.241
K67	228880.506	4397687.801
K68	228872.593	4397686.610
K69	228869.519	4397686.728
K74	228818.532	4397671.004
K75	228808.534	4397666.453
K76	228806.121	4397663.586
K77	228792.899	4397638.890
K78	228786.070	4397630.565
K79	228780.891	4397627.698
K80	228771.435	4397624.161
K81	228769.483	4397623.731
K83	228747.585	4397621.663
K84	228741.732	4397620.008
K85	228739.987	4397619.162
K86	228738.776	4397617.634
K87	228736.012	4397612.196
K88	228734.633	4397596.336
K89	228728.552	4397583.572
K90	228725.101	4397571.846
K91	228718.046	4397567.994
K92	228710.545	4397551.866
K100	228696.328	4397546.581
K100΄	228685.695	4397536.294
K101	228677.805	4397530.071
K101΄	228679.048	4397518.144
K102	228675.013	4397504.715

ΠΙΝΑΚΑΣ ΣΥΝΤΕΤΑΓΜΕΝΩΝ ΚΟΡΥΦΩΝ ΟΧΘΗΣ

POINT#	Easting	Northing
K103	228675.532	4397498.802
K104	228679.773	4397481.047
K105	228679.885	4397479.116
K106	228677.594	4397473.610
K107	228683.323	4397471.519
K113	228690.133	4397464.320
K114	228676.735	4397449.375
K115	228676.468	4397447.712
K116	228679.503	4397433.614
K117	228679.562	4397429.693
K118	228673.313	4397419.445
K119	228673.008	4397413.817
K120	228659.123	4397400.087
K121	228655.807	4397383.704
K122	228649.285	4397379.507
K123	228644.678	4397370.207
K124	228643.548	4397359.556
K125	228644.948	4397349.407
K126	228652.389	4397332.820
K127	228654.661	4397309.361
K128	228662.461	4397294.840
K129	228687.351	4397255.258
K130	228706.067	4397224.420
K131	228716.545	4397206.458
K132	228741.899	4397209.328
K133	228761.374	4397199.649

* Οι συνταταγμένες των κορυφών της παλαιάς όχθης και της παρόχθιας ζώνης έχουν καθορισθεί με την υπ' αριθ. 9857/2763/27.05.2011 (ΦΕΚ 221/τ. Δ/27.06.2011)

Ιωάννινα 14-11-2017

Η ΕΠΙΤΡΟΠΗ

Ο ΠΡΟΕΔΡΟΣ

Βασίλειος Σπ. Συγκούνας
Μηχανικός ΤΕ/Α

ΤΑ ΜΕΛΗ

1.
2. ΣΤΑΜΑΤΑ ΚΟΥΜΠΟΥΡΗ
3.
4.
5.

ΕΛΛΗΝΙΚΗ ΔΗΜΟΚΡΑΤΙΑ
ΠΕΡΙΦΕΡΕΙΑ ΗΠΕΙΡΟΥ
ΝΟΜΟΣ ΙΩΑΝΝΙΝΩΝ
ΔΗΜΟΣ ΙΩΑΝΝΙΤΩΝ
ΔΙΕΥΘΥΝΣΗ ΤΕΧΝΙΚΩΝ ΥΠΗΡΕΣΙΩΝ

ΕΡΓΟ:	ΔΙΑΓΡΑΜΜΑ ΕΠΑΝΑΚΑΘΟΡΙΣΜΟΥ ΟΡΙΩΝ ΟΧΘΗΣ ΣΤΗΝ ΠΕΡΙΟΧΗ ΑΠΟ ΑΓ. ΝΙΚΟΛΑΟ ΚΟΠΑΝΩΝ ΕΩΣ ΠΕΡΑΜΑ ΣΤΗ ΛΙΜΝΗ ΠΑΜΒΩΤΙΔΑ Ν. ΙΩΑΝΝΙΝΩΝ	
ΘΕΣΗ:	ΔΗΜΟΣ ΙΩΑΝΝΙΤΩΝ	
ΧΡΟΝΟΣ:	ΝΟΕΜΒΡΙΟΣ 2017	ΑΡ. ΣΧΕΔΙΟΥ: OP-1
ΤΙΤΛΟΣ ΣΧΕΔΙΟΥ	ΔΙΑΓΡΑΜΜΑ	
ΚΛΙΜΑΚΑ	1:1000	

Ιωάννινα 10/11/2017
Εγκρίνεται
Η Προϊσταμένη Τμήματος
Μελετών & Εκτέλεσης Έργων

Μαρία Χατζηαντωνίου
Αρχιτέκτων Μηχ/κός

Ιωάννινα 10/11/2017
Θεωρήθηκε
Ο Προϊστάμενος της
Διεύθυνσης Τεχνικών Υπηρεσιών


Ορέστης Μπρίκος
Πολιτικός Μηχ/κός

Ιωάννινα 10/11/2017
Ο Συντάξας

Βασίλειος Δ. Τσούρης
Τοπογράφος Μηχ/κός




ΕΘΝΙΚΟ ΤΥΠΟΓΡΑΦΕΙΟ
Για τεχνικούς λόγους στο σχεδιάγραμμα, από το ηλεκτρονικό αρχείο, έγινε σμίκρυνση κατά ποσοστό 35%

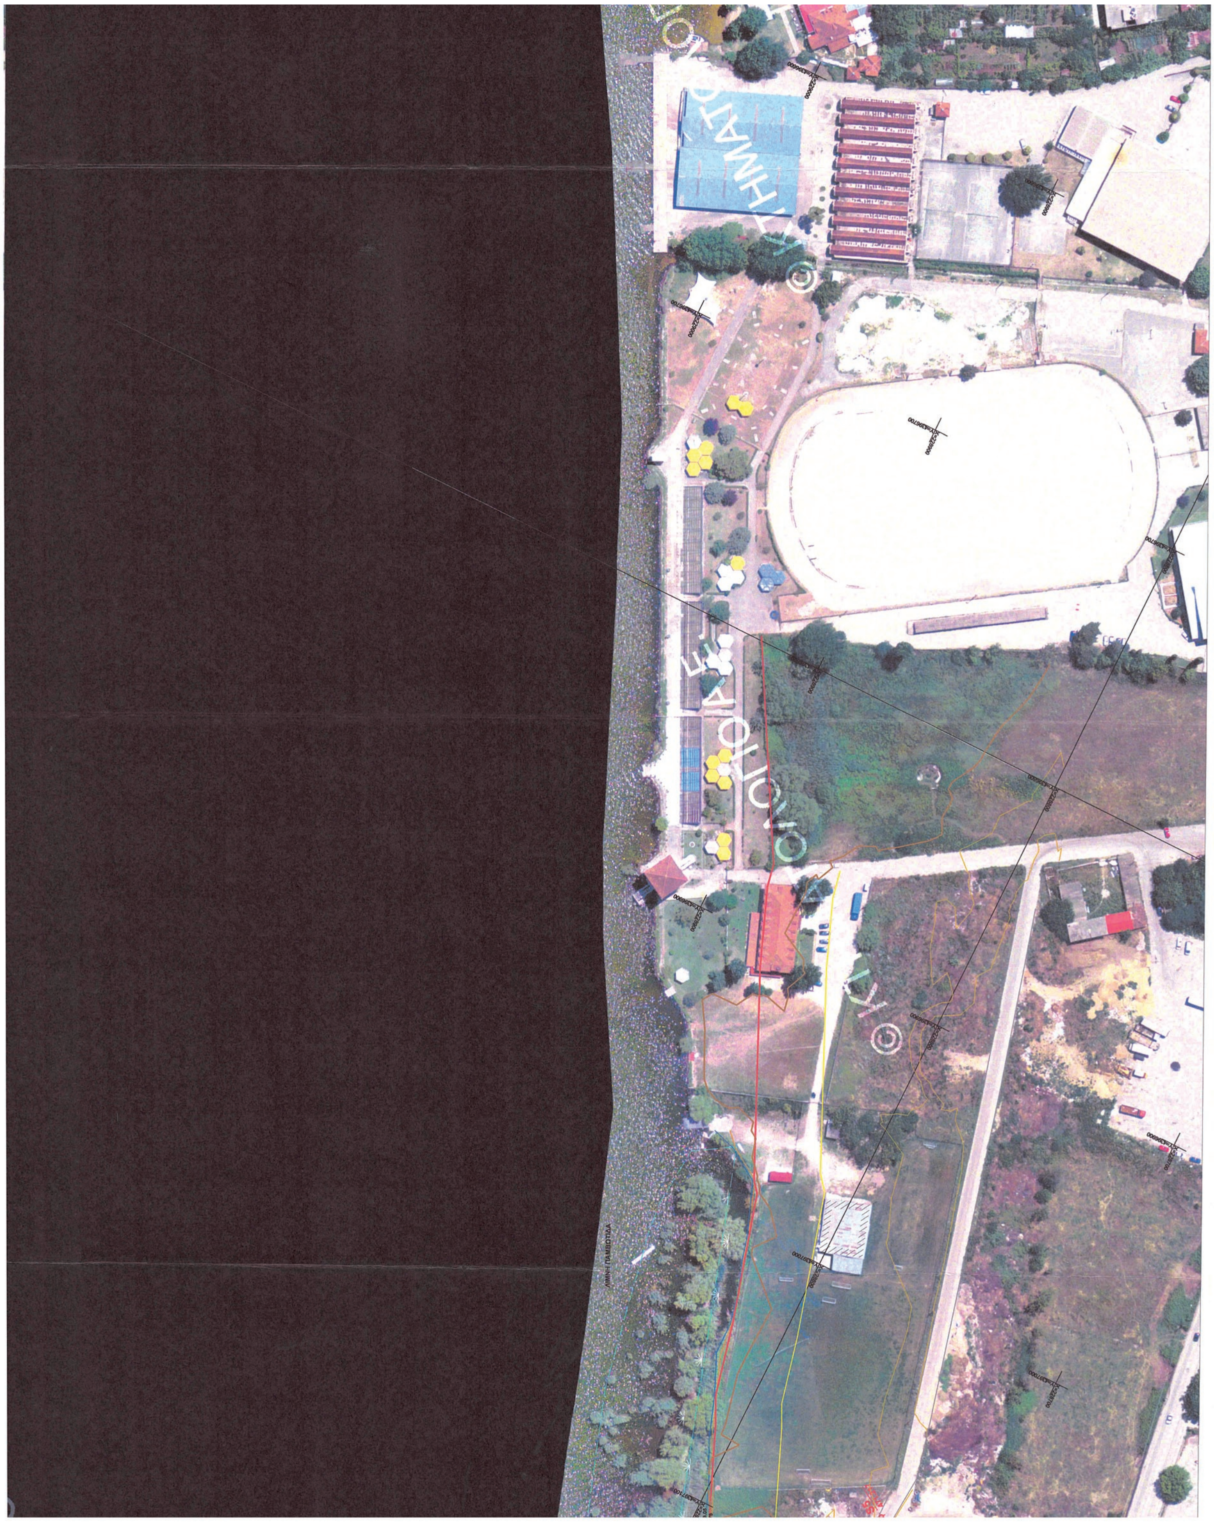



1/Κ: Κεραμοσκεπές
1/Π: Πλακοσκεπές
1/Λ: Λαμαρινοσκεπές
Κολώνα Φωτισμού
Κολώνα ΟΤΕ
Κολώνα ΔΕΗ
S123 / 739.009 Πολυγωνομετρικό Σημείο
T5 / 734.61 Τριγωνομετρικό Σημείο
400 Κτηματολογικός Αριθμός

Συρματοπερίφραξη
Ξηρολιθιά
Φρύδι Ρέματος
Πόδι Ρέματος
Φρύδι Πρανούς
Πόδι Πρανούς
Οριογραμμές ιδιωτικών Δρόμων
Οριογραμμές Χωμάτινων Δρόμων
Οριογραμμές Ασφαλτοστρωμένων Δρόμων
Γραμμή παλαιάς όχθης
Γραμμή Όχθης
Γραμμή Παρόχθιας Ζώνης
Οριογραμμή Λίμνης Διανομών Αγροκτ/των
Γραμμή Ιδιοκτησιών Αγροκτ/των
Όριο Ιδιοκτησίας
Κύριες Υσοϋψείς (Ισοδιάσταση 1.0μ)
Δευτερεύουσες Υσοϋψείς

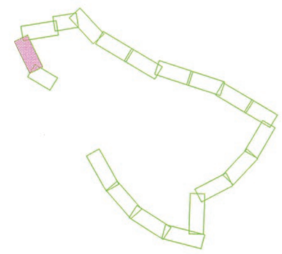

ΠΙΝΑΚΑΣ ΣΥΝΤΕΤΑΓΜΕΝΩΝ ΚΟΡΥΦΩΝ ΟΧΘΗΣ

POINT#	Easting	Northing
K9	229414.135	4397833.957
K82	228751.567	4397622.081
K1	229650.264	4397864.145
K2	229503.658	4397830.894
K3	229481.919	4397827.891
K4	229473.879	4397829.157
K5	229406.498	4397899.724
K6	229393.836	4397898.734
K7	229406.940	4397866.468
K8	229410.573	4397845.562
K10	229400.186	4397818.543
K11	229390.888	4397822.865
K12	229386.963	4397831.250
K13	229383.244	4397833.091
K14	229361.037	4397837.262
K15	229343.372	4397846.974
K16	229340.325	4397847.911
K17	229301.475	4397848.602
K18	229281.415	4397833.532
K19	229238.204	4397826.225
K20	229224.646	4397829.780
K21	229214.709	4397828.335
K22	229212.853	4397828.727
K23	229205.854	4397832.728
K24	229181.896	4397842.985
K25	229174.403	4397845.139
K25΄	229162.921	4397842.799
K26	229149.394	4397838.286
K29	229141.290	4397835.607
K30	229114.128	4397825.086
K33	229105.175	4397820.881
K34	229095.612	4397816.137
K35	229092.606	4397805.836
K36	229073.146	4397788.568
K37	229050.823	4397797.160
K44	229010.035	4397782.624
K45	229006.563	4397755.065
K46	228993.232	4397753.252
K47	228983.615	4397750.730
K48	228970.409	4397741.738

ΠΙΝΑΚΑΣ ΣΥΝΤΕΤΑΓΜΕΝΩΝ ΚΟΡΥΦΩΝ ΟΧΘΗΣ

POINT#	Easting	Northing
K54΄	228958.087	4397719.911
K55΄	228952.620	4397709.892
K56΄	228941.588	4397715.892
K56	228938.122	4397714.188
K57	228939.110	4397708.390
K58	228942.883	4397703.626
K59	228943.553	4397699.681
K60	228943.317	4397697.912
K61	228939.836	4397696.753
K62	228929.272	4397695.551
K63	228915.227	4397695.446
K64	228909.825	4397692.812
K65	228900.186	4397690.123
K66	228884.400	4397687.241
K67	228880.506	4397687.801
K68	228872.593	4397686.610
K69	228869.519	4397686.728
K74	228818.532	4397671.004
K75	228808.534	4397666.453
K76	228806.121	4397663.586
K77	228792.899	4397638.890
K78	228786.070	4397630.565
K79	228780.891	4397627.698
K80	228771.435	4397624.161
K81	228769.483	4397623.731
K83	228747.585	4397621.663
K84	228741.732	4397620.008
K85	228739.987	4397619.162
K86	228738.776	4397617.634
K87	228736.012	4397612.196
K88	228734.633	4397596.336
K89	228728.552	4397583.572
K90	228725.101	4397571.846
K91	228718.046	4397567.994
K92	228710.545	4397551.866
K100	228696.328	4397546.581
K100΄	228685.695	4397536.294
K101	228677.805	4397530.071
K101΄	228679.048	4397518.144
K102	228675.013	4397504.715

ΠΙΝΑΚΑΣ ΣΥΝΤΕΤΑΓΜΕΝΩΝ ΚΟΡΥΦΩΝ ΟΧΘΗΣ

POINT#	Easting	Northing
K103	228675.532	4397498.802
K104	228679.773	4397481.047
K105	228679.885	4397479.116
K106	228677.594	4397473.610
K107	228683.323	4397471.519
K113	228690.133	4397464.320
K114	228676.735	4397449.375
K115	228676.468	4397447.712
K116	228679.503	4397433.614
K117	228679.562	4397429.693
K118	228673.313	4397419.445
K119	228673.008	4397413.817
K120	228659.123	4397400.087
K121	228655.807	4397383.704
K122	228649.285	4397379.507
K123	228644.678	4397370.207
K124	228643.548	4397359.556
K125	228644.948	4397349.407
K126	228652.389	4397332.820
K127	228654.661	4397309.361
K128	228662.461	4397294.840
K129	228687.351	4397255.258
K130	228706.067	4397224.420
K131	228716.545	4397206.458
K132	228741.899	4397209.328
K133	228761.374	4397199.649

* Οι συντεταγμένες των κορυφών της παλαιάς όχθης και της παρόχθιας ζώνης έχουν καθορισθεί με την υπ' αριθ. 9857/2763/27.05.2011 (ΦΕΚ 221/τ. Δ/27.06.2011)

Ιωάννινα 14 - 11 - 2010
Η ΕΠΙΤΡΟΠΗ

Ο ΠΡΟΕΔΡΟΣ

ΤΑ ΜΕΛΗ
1.
2. ΣΤΑΜΑΤΑ ΚΟΥΜΠΟΥΡΗ
3.
4.
5. Αθανάσιος Χαχούλης Πολιτικός Μηχανικός

ΕΛΛΗΝΙΚΗ ΔΗΜΟΚΡΑΤΙΑ
ΠΕΡΙΦΕΡΕΙΑ ΗΠΕΙΡΟΥ
ΝΟΜΟΣ ΙΩΑΝΝΙΝΩΝ
ΔΗΜΟΣ ΙΩΑΝΝΙΤΩΝ
ΔΙΕΥΘΥΝΣΗ ΤΕΧΝΙΚΩΝ ΥΠΗΡΕΣΙΩΝ

ΕΡΓΟ:	ΔΙΑΓΡΑΜΜΑ ΕΠΑΝΑΚΑΘΟΡΙΣΜΟΥ ΟΡΙΩΝ ΟΧΘΗΣ ΣΤΗΝ ΠΕΡΙΟΧΗ ΑΠΟ ΑΓ. ΝΙΚΟΛΑΟ ΚΟΠΑΝΩΝ ΕΩΣ ΠΕΡΑΜΑ ΣΤΗ ΛΙΜΝΗ ΠΑΜΒΩΤΙΔΑ Ν. ΙΩΑΝΝΙΝΩΝ	
ΘΕΣΗ:	ΔΗΜΟΣ ΙΩΑΝΝΙΤΩΝ	
ΧΡΟΝΟΣ:	ΝΟΕΜΒΡΙΟΣ 2017	ΑΡ. ΣΧΕΔΙΟΥ: OP-2
ΤΙΤΛΟΣ ΣΧΕΔΙΟΥ	ΔΙΑΓΡΑΜΜΑ	
ΚΛΙΜΑΚΑ	1:1000	

Ιωάννινα 10/ 11 / 2017
Εγκρίνεται
Η Προϊσταμένη Τμήματος Μελετών & Εκτέλεσης Έργων

Μαρία Χατζηαντωνίου
Αρχιτέκτων Μηχ/κός

Ιωάννινα 10/ 11 / 2017
Θεωρήθηκε
Ο Προϊστάμενος της Διεύθυνσης Τεχνικών Υπηρεσιών

Ορέστης Μπρίκος
Πολιτικός Μηχ/κός

Ιωάννινα 10 / 11 / 2017
Ο Συντάξας

Βασίλειος Δ. Τσούρης
Τοπογράφος Μηχ/κός

Αριθ. πρωτ.: 387/21428/13-2-2018 (3)

Μερική άρση της αριθ. 2780/7-9-2000 (ΦΕΚ τ.Δ' 627/28-9-2000) απόφασης του Γενικού Γραμματέα Περιφέρειας Στ. Ελλάδας, περί «κήρυξης ως αναδασωτέας έκτασης εμβαδού 48.500 στρεμμάτων στις θέσεις "Αετολίμνη - Καραδήμο - Ιμπλέρμ - Κανίσκα - Λούτσα - Πευκιάς -Κοτρούλα - Πύλλα κλπ." της περιφέρειας Δήμων Μαλεσίνας και Οπουντίων, του Ν. Φθ/δας», ως προς τις εκτάσεις των τμημάτων Α, Β και Γ εμβαδού 3.237,79 τ.μ., 1.239,97 τ.μ. και 1.684,95 τ.μ. αντίστοιχα στη θέση Χονδρή Άμμος περιοχής Δ.Κ. Μαλεσίνας, Δ.Ε. Μαλεσίνας Δήμου Λοκρών Π.Ε. Φθιώτιδας.

Ο ΣΥΝΤΟΝΙΣΤΗΣ ΑΠΟΚΕΝΤΡΩΜΕΝΗΣ ΔΙΟΙΚΗΣΗΣ ΘΕΣΣΑΛΙΑΣ - ΣΤΕΡΕΑΣ ΕΛΛΑΔΑΣ

Έχοντας υπόψη :

1. Τις διατάξεις των άρθρων 24 παρ. 1 και 117 παρ. 3 του Συντάγματος.
2. Τις διατάξεις των παρ. 3 και 4 του άρθρου 44 του ν. 998/1979 (ΦΕΚ τ.Α. 289/1979), «Περί προστασίας των δασών και των δασικών εν γένει εκτάσεων της χώρας», όπως αντικαταστάθηκαν και ισχύουν.
3. Τις διατάξεις των άρθρων 6 και 280 του ν. 3852/2010 (ΦΕΚ τ.Α. 87/2010) «Νέα Αρχιτεκτονική της Αυτοδιοίκησης και της Αποκεντρωμένης Διοίκησης - Πρόγραμμα Καλλικράτης».
4. Τις διατάξεις του π.δ. 138/2010 (ΦΕΚ τ.Α. 231/2010) «Οργανισμός της Αποκεντρωμένης Διοίκησης Θεσσαλίας - Στερεάς Ελλάδας», όπως ισχύει.
5. Τις διατάξεις του ν. 3861/2010 (ΦΕΚ τ.Α. 112/2010) «Ενίσχυση της διαφάνειας με την υποχρεωτική ανάρτηση νόμων και πράξεων των κυβερνητικών, διοικητικών και αυτοδιοικητικών οργάνων στο διαδίκτυο "Πρόγραμμα Διαύγεια" και άλλες διατάξεις», όπως ισχύει.
6. Τις διατάξεις των άρθρων 28 και 28Α του ν. 4325/2015 (ΦΕΚ τ.Α./47/2015) «Εκδημοκρατισμός της Διοίκησης - Καταπολέμηση Γραφειοκρατίας και Ηλεκτρονική Διακυβέρνηση κλπ», όπως ισχύει σήμερα.
7. Την αριθ. 117080/6353/13-11-2014 εγκύκλιο διαταγή της Γενικής Δ/νσης Ανάπτυξης και Προστασίας Δασών και Αγροπεριβάλλοντος του Υ.Π.Ε.Κ.Α. «Περί της διαδικασίας άρσης ή ανάκλησης αποφάσεων αναδάσωσης».
8. Την υπ' αριθ. 13917/15-5-2017 απόφαση Υπουργού Εσωτερικών (ΦΕΚ 250 ΥΟΔΔ/15-5-2017) περί διορισμού Συντονιστή στην Α.Δ.Θ.Στ.Ε..
9. Την αριθ. 2780/7-9-2000 (ΦΕΚ τ.Δ' 627/28-9-2000) απόφαση του Γ.Γ.Π.Στ.Ε., περί «κήρυξης ως αναδασωτέας έκτασης εμβαδού 48.500 στρεμμάτων στις θέσεις "Αετολίμνη - Καραδήμο -Ιμπλέρμ - Κανίσκα - Λούτσα - Πευκιάς - Κοτρούλα - Πύλλα κλπ." της περιφέρειας Δήμων Μαλεσίνας και Οπουντίων, του Ν. Φθ/δας», λόγω πυρκαγιάς.
10. Την αριθ. 5303/228701/20-12-2017 θετική εισήγηση του Δασαρχείου Αταλάντης, μετά της συνημμένης αλληλογραφίας, για τη μερική άρση της αριθμ. 2780/7-9-2000 (ΦΕΚ τ.Δ'/627/28-9-2000) απόφασης του Γ.Γ.Π.Στ.Ε. περί κήρυξης έκτασης ως αναδασωτέας, ως προς τις εκτάσεις των τμημάτων Α, Β και Γ εμβαδού 3.237,79 τ.μ., 1.239,97 τ.μ. και 1.684,95 τ.μ. αντίστοιχα στη θέση Χονδρή Άμμος περιοχής Δ.Κ. Μαλεσίνας, Δ.Ε. Μαλεσίνας Δήμου Λοκρών Π.Ε. Φθιώτιδας, στις οποίες πραγματοποιήθηκε η αποκατάσταση της δασικής βλάστησης μέσω φυσικής αναδάσωσης.
11. Το αριθ. Οικ. 111/6711/16-1-2018 έγγραφο της Δ/νσης Δασών Φθιώτιδας, με το οποίο εκφράζεται η σύμφωνη γνώμη της για τη μερική άρση της αριθμ. 2780/7-9-2000 (ΦΕΚ τ.Δ' 627/28-9-2000) απόφασης του Γ.Γ.Π.Στ.Ε., αποφασίζουμε

Αίρουμε μερικώς την αριθμ. 2780/7-9-2000 (ΦΕΚ τ.Δ' 627/28-9-2000) απόφαση του Γ.Γ.Π.Στ.Ε., περί «κήρυξης ως αναδασωτέας έκτασης εμβαδού 48.500 στρεμμάτων στις θέσεις Άετολίμνη - Καραδήμο - Ιμπλέρμ - Κανίσκα - Λούτσα - Πευκιάς - Κοτρούλα - Πύλλα κλπ." της περιφέρειας Δήμων Μαλεσίνας και Οπουντίων, του Ν. Φθ/δας», ως προς τις εκτάσεις των τμημάτων Α, Β και Γ εμβαδού 3.237,79 τ.μ., 1.239,97 τ.μ. και 1.684,95 τ.μ. αντίστοιχα, στη θέση Χονδρή Άμμος περιοχής Δ.Κ. Μαλεσίνας, Δ.Ε. Μαλεσίνας Δήμου Λοκρών Π.Ε. Φθιώτιδας, για το λόγο ότι έχουν αποκτήσει μέσω φυσικής αναδάσωσης τα οικολογικά χαρακτηριστικά που συνέθεταν το δασικό της χαρακτήρα πριν την καταστροφή της λόγω πυρκαγιάς, σύμφωνα με τα οριζόμενα στην παρ. 3 του αρθρ. 44 του ν. 998/1979, όπως ισχύει.

Οι εκτάσεις των τμημάτων απεικονίζονται με στοιχεία: τμήμα Α (Α,Β,Γ,...Ο,Π,Α), τμήμα Β (Ρ,Σ,Τ,Υ,Φ,Χ,Ψ,Ω,Α1,Α2,Ρ) και τμήμα Γ (Α3,Α4,Α5,Α6,Α7,Α8,Α9,Α3), προσδιορίζονται επακριβώς από τις αντίστοιχες συντεταγμένες ΕΓΣΑ '87 στο συνημμένο τοπογραφικό διάγραμμα κλίμακας 1:500, το οποίο αποτελεί αναπόσπαστο μέρος της παρούσας και έχουν όρια:

Τμήμα Α:

Ανατολικά: Με αναδασωτέα έκταση δασικού χαρακτήρα και με παραλία.

Δυτικά: Με οδό πρόσβασης και προαύλιο χώρο των υφιστάμενων εγκαταστάσεων της εταιρείας "Ιχθυοτροφεία Μαλεσίνας Α.Ε."

Βόρεια: Με αγροτοδασικό δρόμο Μαλεσίνας - Λάρυμνας και με αναδασωτέα έκταση δασικού χαρακτήρα.

Νότια: Με οδό πρόσβασης και προαύλιο χώρο των υφιστάμενων εγκαταστάσεων της εταιρείας "Ιχθυοτροφεία Μαλεσίνας Α.Ε.".

Τμήμα Β:

Ανατολικά: Με οδό πρόσβασης και προαύλιο χώρο των υφιστάμενων εγκαταστάσεων της εταιρείας "Ιχθυοτροφεία Μαλεσίνας Α.Ε.".

Δυτικά: Με αναδασωτέα έκταση δασικού χαρακτήρα.

Βόρεια: Με αγροτοδασικό δρόμο Μαλεσίνας - Λάρυμνας και με αναδασωτέα έκταση δασικού χαρακτήρα.

Νότια: Με προαύλιο χώρο των υφιστάμενων εγκαταστάσεων της εταιρείας "Ιχθυοτροφεία Μαλεσίνας Α.Ε.".

Τμήμα Γ:

Ανατολικά: Με προαύλιο χώρο των υφιστάμενων εγκαταστάσεων της εταιρείας "Ιχθυοτροφεία Μαλεσίνας Α.Ε.".

Δυτικά: Με αναδασωτέα έκταση δασικού χαρακτήρα.

Βόρεια: Με προαύλιο χώρο των υφιστάμενων εγκαταστάσεων της εταιρείας "Ιχθυοτροφεία Μαλεσίνας Α.Ε.".

Νότια: Με αναδασωτέα έκταση δασικού χαρακτήρα και με έκταση μη δασικού χαρακτήρα σήμερα.


Κατά τα λοιπά ισχύει η αριθ. 2780/7-9-2000 (ΦΕΚ τ.Δ' 627/28-9-2000) απόφαση του Γ.Γ.Π.Στ.Ε.

Η απόφαση αυτή ισχύει από της δημοσιεύσεώς της στην Εφημερίδα της Κυβερνήσεως. Από τις διατάξεις της απόφασης αυτής δεν προκαλείται δαπάνη σε βάρος του Κρατικού Προϋπολογισμού.

Η απόφαση αυτή να δημοσιευθεί στην Εφημερίδα της Κυβερνήσεως.

Ο Συντονιστής Αποκεντρωμένης Διοίκησης

ΝΙΚΟΛΑΟΣ ΝΤΙΤΟΡΑΣ

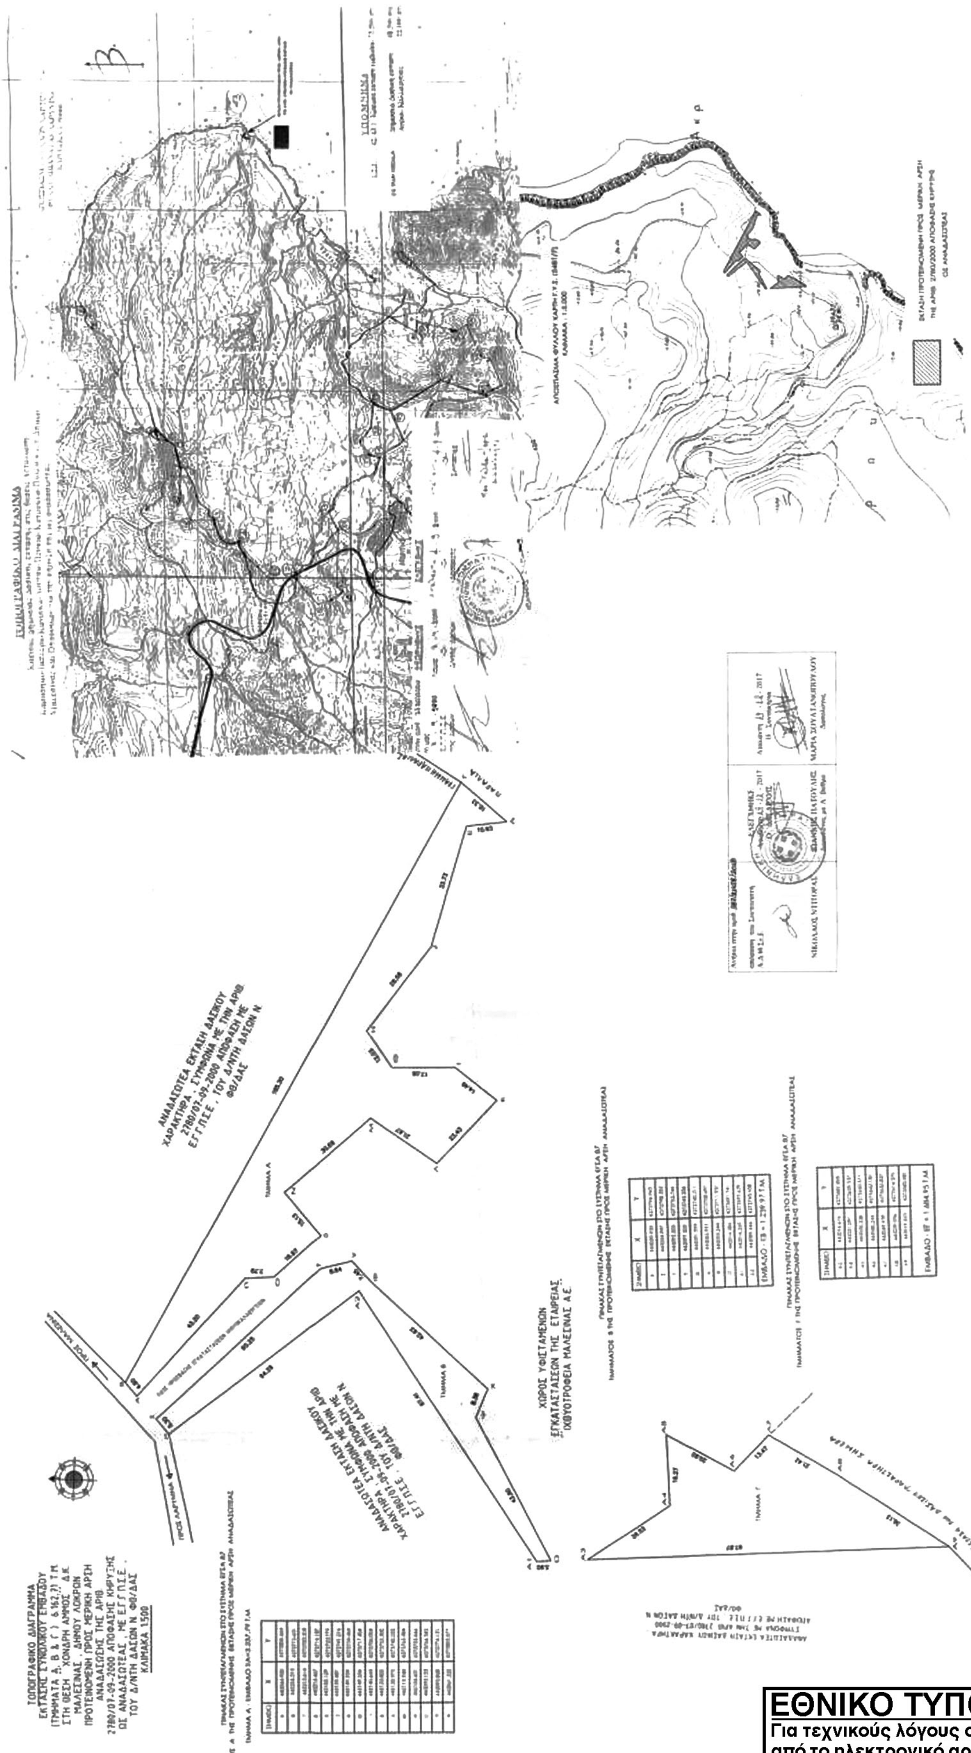

ΕΘΝΙΚΟ ΤΥΠΟΓΡΑΦΕΙΟ
Για τεχνικούς λόγους στο σχεδιάγραμμα, από το ηλεκτρονικό αρχείο, έγινε σμίκρυνση κατά ποσοστό 69%